




FÄRGÅTERGIVNINGEN KAN VARIERA BEROENDE PÅ BILDSKÄRM OCH SKRIVARE

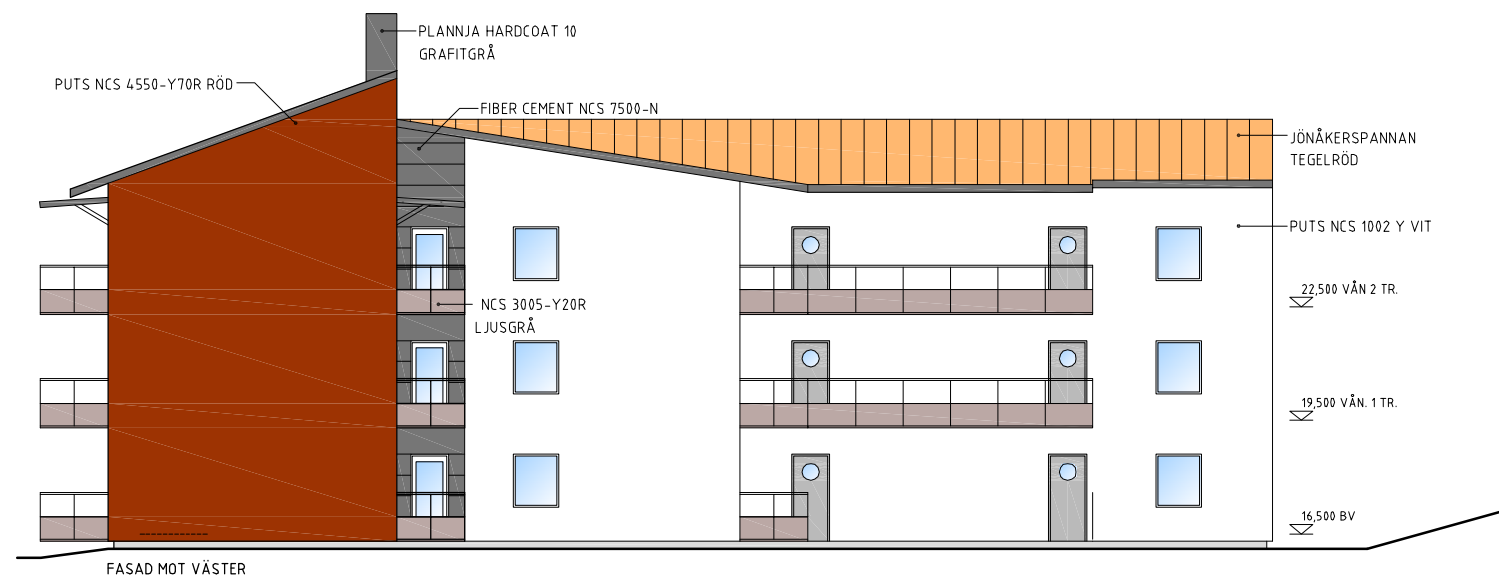

BET	ANT	ÄNDRINGEN AVSER	SIGN	DATUM
BYGGLOVHANDLING				
 <b>LINDBÄCKS</b>				
A		TIRSÉN & ALLJ ARKITEKTER	TEL: 0920-203160	
UPPDRAG NR	5505.00-09	RITAD/KONSTR AV	IHA	HANDLÄGGARE
DATUM	2009.06.26	ANSVARIG	HTN	
LÄGENHETER KV. ANKAN				
FASAD MOT SÖDER, VÄSTER				
SKALA	A1 1:100	NUMMER	A-40.3-01	BET
	A3 1:200			

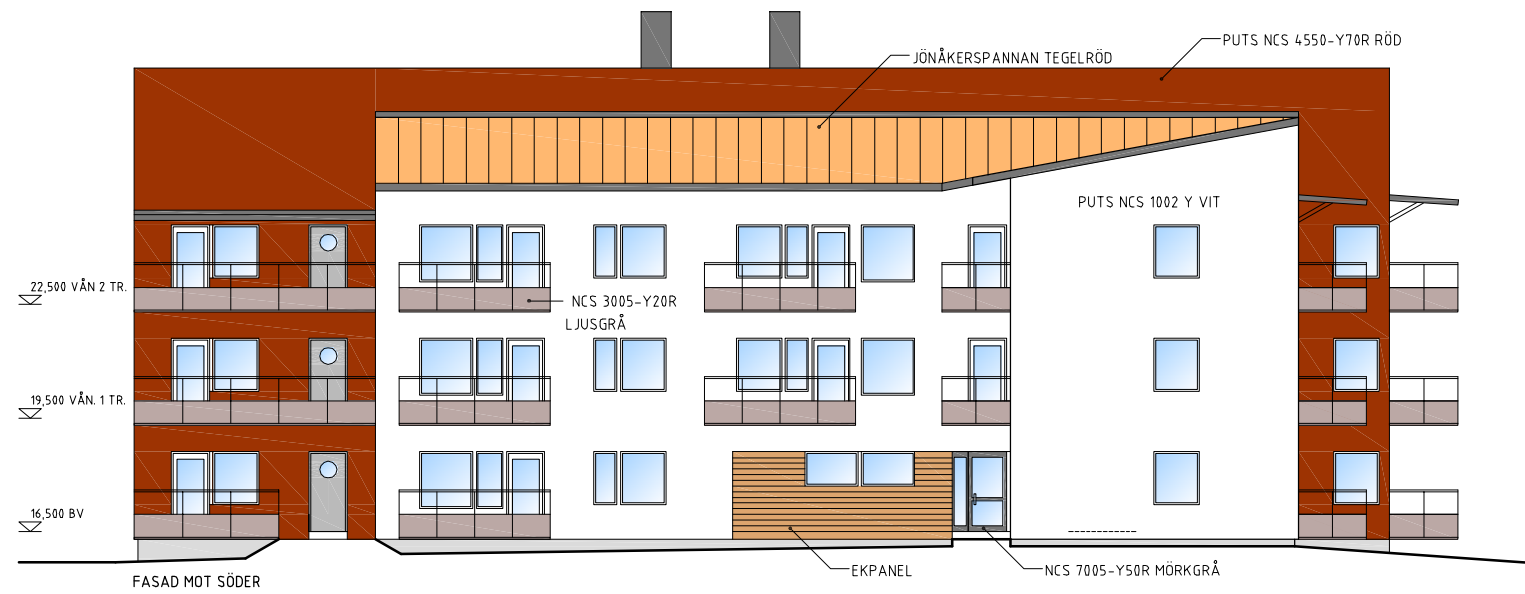