



FÄRGÅTERGIVNINGEN KAN VARIERA BEROENDE PÅ  
BILDSKÄRM OCH SKRIVARE

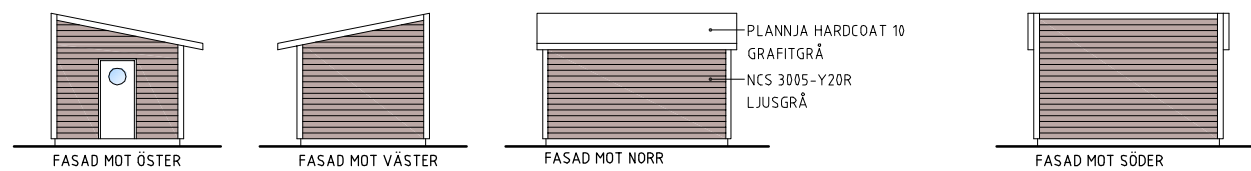

BET	ANT	ÄNDRINGEN AVSER	SIGN	DATUM
BYGGLOVHANDLING				
X A		TIRSÉN & ALLI ARKITEKTER	TEL: 0920-203160	
UPPDRAG NR	5505.00-09	RITAD/KONSTR AV	IHA	HANDLÄGGARE
DATUM	2009.06.26	ANSVARIG	HANS TIRSÉN	HTN
LÄGENHETER KV. ANKAN				
FASAD MOT NORR, ÖSTER				
FASADER SOPHUS				
SKALA	A1 1:100	NUMMER	A-40.3-02	BET
	A3 1:200			

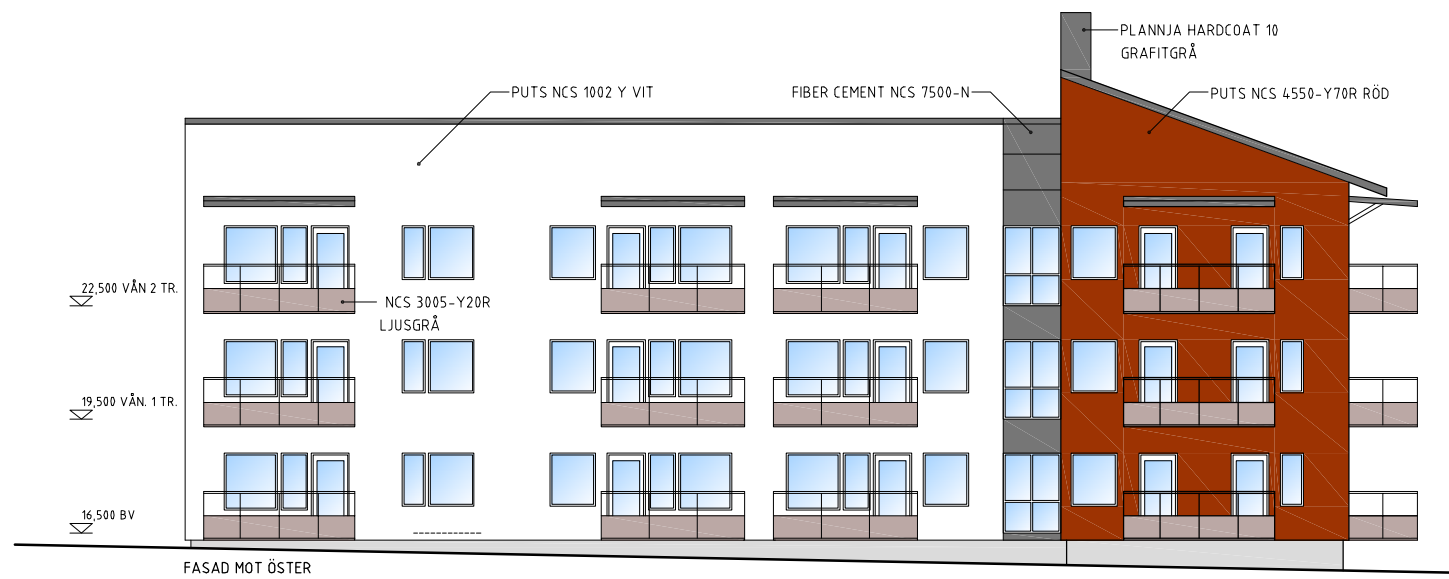